


**PODSTAWOWE KIERUNKI ZMIAN  
FUNKCJONALNO-PRZESTRZENNYCH OBSZARU  
REWITALIZACJI**

Załącznik graficzny nr 1 do Gminnego Programu Rewitalizacji  
dla Gminy Pawłów na lata 2024-2030

Podobszar CHYBICE

Skala 1:5000

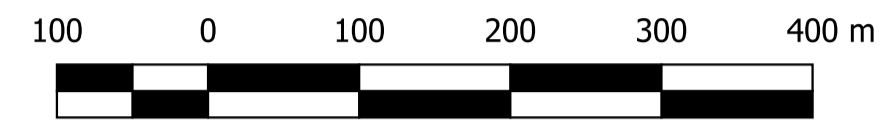

**Legenda:**

- Granica obszaru rewitalizacji
- Budynek
- Działki ewidencyjne
- Formy ochrony przyrody**
- Specjalny Obszar Ochrony Natura 2000
- Obszar Chronionego Krajobrazu
- Park krajobrazowy
- Pomnik przyrody
- Obiekty zabytkowe**
- Zabytek wpisany do rejestru zabytków
- Zabytek ujęty w ewidencji zabytków
- Osuwiska**
- Osuwisko aktywne okresowo
- Tereny zagrożone ruchami masowymi

Docelowa struktura funkcjonalno-przestrzenna wskazana na podstawie zmiany nr 2 w miejscowym planie zagospodarowania przestrzennego sołectwa Chybyce na terenie gminy Pawłów – uchwała nr XXVIII/380/14 Rady Gminy w Pawłowie z dnia 31 marca 2014 r. oraz zmianie nr 3 w miejscowym planie zagospodarowania przestrzennego sołectwa Chybyce na terenie gminy Pawłów – uchwała nr XXXIX/457/18 Rady Gminy w Pawłowie z dnia 27 lutego 2018 r.

- |      |  |      |   |
|------|--|------|---|
| R    | TERENY ROLNICZE  | Z1   | TERENY ZIELONI LEGOWEJ                              |
| ZP   | TEREN ZABYTKOWEGO, PODWORSKIEGO PARKU  | Z2   | TEREN CMENTARZA WRAZ ZE STREFĄ 50M I 150M           |
| WS1  | TERENY WÓD POWIERZCHNIOWYCH PŁYNAJĄCYCH  | WS2  | TERENY WÓD POWIERZCHNIOWYCH STOJĄCYCH               |
| WS3  | TERENY DROGI POWIATOWEJ KLASY GŁÓWNEJ  | KD-Z | TERENY DROGI POWIATOWEJ KLASY ZBIORCZEJ             |
| KD-L | TEREN DROGI GMINNEJ KLASY LOKALNEJ   | KD-D | TEREN DROGI GMINNEJ KLASY DOJAZDOWEJ                |
| KD-W | TERENY DROG WNIĘTRZNYCH  | G1   | GRANICA TERENÓW ZMIĘKNIĘTYCH                        |
| G2   | GRANICA TERENÓW ZMIĘKNIĘTYCH   | G3   | GRANICA SIERADZKIEGO OBSZARU CHRONIONEGO KRAJOBRAZU |
| G4   | GRANICA OTULINY ŚWIĘTOKRZYSKIEGO PARKU NARODOWEGO  | G5   | STREFA ARCHEOLOGICZNEJ OCHRONY BIERNEJ              |
| G6   | OBIEKT WPISANY DO REJESTRU ŚWIĘTOKRZYSKIEGO WÓJWODZKIEGO KONSERWATORA ZABYTKÓW W KELLACH | G7   | TERENY PRZESTRZENI PUBLICZNYCH                      |
| G8   | GRANICA STREFY OCHRONY KONSERWATORSKIEJ  | G9   | FELURY I KRZYŻE PRZYRODNE                           |
| G10  | KAPLICZKI  | G11  | LINE ENERGETYCZNE 15 kV WRAZ ZE STREFĄ TECHNICZNĄ   |
| G12  | STACJE TRANSFORMATOROWE  |      |   |

**OZNACZENIA:**

- GRANICA OBSZARU OBIEKTOWO ZMIANY PLANU MIEJSCOWEGO
- GRANICA SOŁECTWA
- LINE ROZGRANICZAJĄCE TERENY O RÓŻNYM PRZEZNACZENIU LUB RÓŻNYCH ZASADACH ZAGOSPODAROWANIA
- NIEPRZEKRACZALNE LINE ZABUDOWY
- TERENY ZABUDOWY ZAGRODOWEJ
- TERENY ZABUDOWY MIESZKANIOWEJ
- TEREN KULTU RELIGIJNEGO
- TERENY USŁUG
- TERENY USŁUG PUBLICZNYCH/OBWYTY
- TEREN SPORTU I REKREACJI

