


**PODSTAWOWE KIERUNKI ZMIAN  
FUNKCYJALNO-PRZESTRZENNICH OBSZARU  
REWITALIZACJI**

Załącznik graficzny nr 4 do Gminnego Programu Rewitalizacji  
dla Gminy Pawłów na lata 2024-2030

Podobszar PAWŁÓW

Skala 1:5000

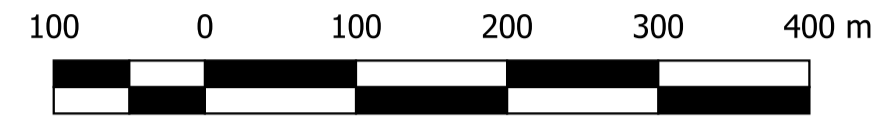

**Legenda:**

- Granica obszaru rewitalizacji
- Budynek
- Działki ewidencyjne
- Formy ochrony przyrody**
- Specjalny Obszar Ochrony Natura 2000
- Obszar Chronionego Krajobrazu
- Park krajobrazowy
- Pomnik przyrody
- Obiekty zabytkowe**
- ◆ Zabytek wpisany do rejestru zabytków
- ◆ Zabytek ujęty w ewidencji zabytków
- Osuwiska**
- Osuwisko aktywne okresowo
- Tereny zagrożone ruchami masowymi

Docelowa struktura funkcjonalno-przestrzenna wskazana na podstawie miejscowego planu zagospodarowania przestrzennego sołectwa Pawłów na terenie gminy Pawłów – uchwała nr XXX/280/06 z dnia 14 września 2006 r. Rady Gminy w Pawłowie oraz zmiany części miejscowego planu zagospodarowania przestrzennego sołectwa Pawłów na terenie gminy Pawłów – uchwała nr XLVI/373/10 Rady Gminy w Pawłowie z dnia 10 listopada 2010 r. i zmiany miejscowego planu zagospodarowania przestrzennego sołectwa Pawłów na terenie gminy Pawłów – uchwała nr XI/120/19 Rady Gminy w Pawłowie z dnia 30 października 2019 r.

<span style="border: 1px solid black; display: inline-block; width: 10px; height: 10px;"></span> Granica obszaru objętego zmianą planu	<span style="border: 1px solid black; display: inline-block; width: 10px; height: 10px;"></span> Linia rozgraniczająca tereny o różnym przeznaczeniu lub różnych zasadach zagospodarowania	<span style="border: 1px solid black; display: inline-block; width: 10px; height: 10px;"></span> Nieprzekraczalna linia zabudowy	<span style="border: 1px solid black; display: inline-block; width: 10px; height: 10px;"></span> Teren zabudowy mieszkaniowej jednorodzinnej	<span style="border: 1px solid black; display: inline-block; width: 10px; height: 10px;"></span> Teren sportu i rekreacji	<span style="border: 1px solid black; display: inline-block; width: 10px; height: 10px;"></span> Teren usług publicznych administracji	<span style="border: 1px solid black; display: inline-block; width: 10px; height: 10px;"></span> Teren usług publicznych oświaty	<span style="border: 1px solid black; display: inline-block; width: 10px; height: 10px;"></span> Teren przeznaczony pod poszerzenie wojewódzkiej drogi klasy głównej	<span style="border: 1px solid black; display: inline-block; width: 10px; height: 10px;"></span> Tereny dróg wiejskich	<span style="border: 1px solid black; display: inline-block; width: 10px; height: 10px;"></span> Stacja bazowa telefonii komórkowej	<span style="border: 1px solid black; display: inline-block; width: 10px; height: 10px;"></span> Istniejące sieci infrastruktury technicznej do przebudowy	<span style="border: 1px solid black; display: inline-block; width: 10px; height: 10px;"></span> Stanki i stanowiska archeologiczne	<span style="border: 1px solid black; display: inline-block; width: 10px; height: 10px;"></span> Strefa archeologicznej ochrony biernej	<span style="border: 1px solid black; display: inline-block; width: 10px; height: 10px;"></span> Linia wysokiego napięcia 220kV wraz ze stacją transformatorową	<span style="border: 1px solid black; display: inline-block; width: 10px; height: 10px;"></span> Teren zbierania wód powierzchniowych „MOCY” – maksymalny poziom opadów	<span style="border: 1px solid black; display: inline-block; width: 10px; height: 10px;"></span> Teren zbierania wód powierzchniowych „MOCY” – granica wyznaczenia	<span style="border: 1px solid black; display: inline-block; width: 10px; height: 10px;"></span> Tereny lasów	<span style="border: 1px solid black; display: inline-block; width: 10px; height: 10px;"></span> Tereny nr 18 i 18bis dobrnych	<span style="border: 1px solid black; display: inline-block; width: 10px; height: 10px;"></span> Tereny zielone	<span style="border: 1px solid black; display: inline-block; width: 10px; height: 10px;"></span> Teren zielonego cmentarza wraz ze stacją	<span style="border: 1px solid black; display: inline-block; width: 10px; height: 10px;"></span> Teren projektowanego cmentarza wraz ze stacją	<span style="border: 1px solid black; display: inline-block; width: 10px; height: 10px;"></span> Wąwoziny pomnik przyrody	<span style="border: 1px solid black; display: inline-block; width: 10px; height: 10px;"></span> Stanowiska archeologiczne	<span style="border: 1px solid black; display: inline-block; width: 10px; height: 10px;"></span> Obiekty i tereny objęte ochroną zabytków
--	--	--	--	---	--	--	--	--	---	--	---	---	---	---	--	---	--	---	---	--	---	--	---

<span style="border: 1px solid black; display: inline-block; width: 10px; height: 10px;"></span> GRANICA OBSZARU OBJĘTEGO ZMIANĄ PLANU	<span style="border: 1px solid black; display: inline-block; width: 10px; height: 10px;"></span> LINIE ROZGRANICZAJĄCE TERENY O RÓŻNYM PRZEZNACZENIU LUB RÓŻNYCH ZASADACH ZAGOSPODAROWANIA	<span style="border: 1px solid black; display: inline-block; width: 10px; height: 10px;"></span> NIEPRZEKACZALNA LINIA ZABUDOWY	<span style="border: 1px solid black; display: inline-block; width: 10px; height: 10px;"></span> TEREN ZABUDOWY MIESZKANIOWEJ JEDNORODZINNEJ	<span style="border: 1px solid black; display: inline-block; width: 10px; height: 10px;"></span> TEREN SPORTU I REKREACJI	<span style="border: 1px solid black; display: inline-block; width: 10px; height: 10px;"></span> TEREN USŁUG PUBLICZNYCH ADMINISTRACJI	<span style="border: 1px solid black; display: inline-block; width: 10px; height: 10px;"></span> TEREN USŁUG PUBLICZNYCH OŚWIATY	<span style="border: 1px solid black; display: inline-block; width: 10px; height: 10px;"></span> TEREN PRZEZNACZONY POD POSZERZENIE WOJEWÓDZKIEJ DROGI KLASY GŁÓWNEJ	<span style="border: 1px solid black; display: inline-block; width: 10px; height: 10px;"></span> TERENY DRÓG WIEJSKICH	<span style="border: 1px solid black; display: inline-block; width: 10px; height: 10px;"></span> STACJA BAZOWA TELEFONII KOMÓRKOWEJ	<span style="border: 1px solid black; display: inline-block; width: 10px; height: 10px;"></span> ISTNIEJĄCE SIECI INFRASTRUKTURY TECHNICZNEJ DO PRZEbudowy	<span style="border: 1px solid black; display: inline-block; width: 10px; height: 10px;"></span> STANKI I STANOWISKA ARCHEOLOGICZNE	<span style="border: 1px solid black; display: inline-block; width: 10px; height: 10px;"></span> STREFA ARCHEOLOGICZNEJ OCHRONY BIERNIEJ	<span style="border: 1px solid black; display: inline-block; width: 10px; height: 10px;"></span> GRANICA OBSZARU OBJĘTEGO ZMIANĄ PLANU	<span style="border: 1px solid black; display: inline-block; width: 10px; height: 10px;"></span> LINIE ROZGRANICZAJĄCE	<span style="border: 1px solid black; display: inline-block; width: 10px; height: 10px;"></span> NIEPRZEKACZALNA LINIA ZABUDOWY	<span style="border: 1px solid black; display: inline-block; width: 10px; height: 10px;"></span> TEREN ZABUDOWY MIESZKANIOWEJ JEDNORODZINNEJ	<span style="border: 1px solid black; display: inline-block; width: 10px; height: 10px;"></span> TERENY WOLNOZEMNE	<span style="border: 1px solid black; display: inline-block; width: 10px; height: 10px;"></span> TERENY POLNYCZNE	<span style="border: 1px solid black; display: inline-block; width: 10px; height: 10px;"></span> LINIA ELEKTROENERGETYCZNA ŚREDNIEGO NAPIĘCIA 15 kV WRAZ ZE STACJĄ TRANSFORMATOROWĄ	<span style="border: 1px solid black; display: inline-block; width: 10px; height: 10px;"></span> STREFA ARCHEOLOGICZNEJ OCHRONY BIERNIEJ	<span style="border: 1px solid black; display: inline-block; width: 10px; height: 10px;"></span> KAPLICA UŁETA W EWIDENCJI ZABYTKÓW BIELOTOKIJSKIEGO KOŚCIELNIA ZABYTKÓW W BIELOTOKACH	<span style="border: 1px solid black; display: inline-block; width: 10px; height: 10px;"></span> GRANICZĄCE POKAZUJĄCE NOWY UŁET W EWIDENCJI ZABYTKÓW BIELOTOKIJSKIEGO KOŚCIELNIA ZABYTKÓW W BIELOTOKACH	<span style="border: 1px solid black; display: inline-block; width: 10px; height: 10px;"></span> STREFA OCHRONY (100m) DO CMENTARZA POŁOŻONEGO POZA GRANICAMI ZMIANY PLANU	<b>OZNACZENIA INFORMACYJNE:</b>
<span style="border: 1px solid black; display: inline-block; width: 10px; height: 10px;"></span> WYKAZOWANIE	<span style="border: 1px solid black; display: inline-block; width: 10px; height: 10px;"></span> DROGA WOJEWÓDZKA KLASY GŁÓWNEJ POŁOŻONA POZA GRANICAMI ZMIANY PLANU	<span style="border: 1px solid black; display: inline-block; width: 10px; height: 10px;"></span> DROGA GMINNA KLASY LOKALNEJ POŁOŻONA POZA GRANICAMI ZMIANY PLANU	<span style="border: 1px solid black; display: inline-block; width: 10px; height: 10px;"></span> GRANICA OBSZARU PRZESTRZENI PUBLICZNEJ																					

